


Hofansicht






Strassenansicht

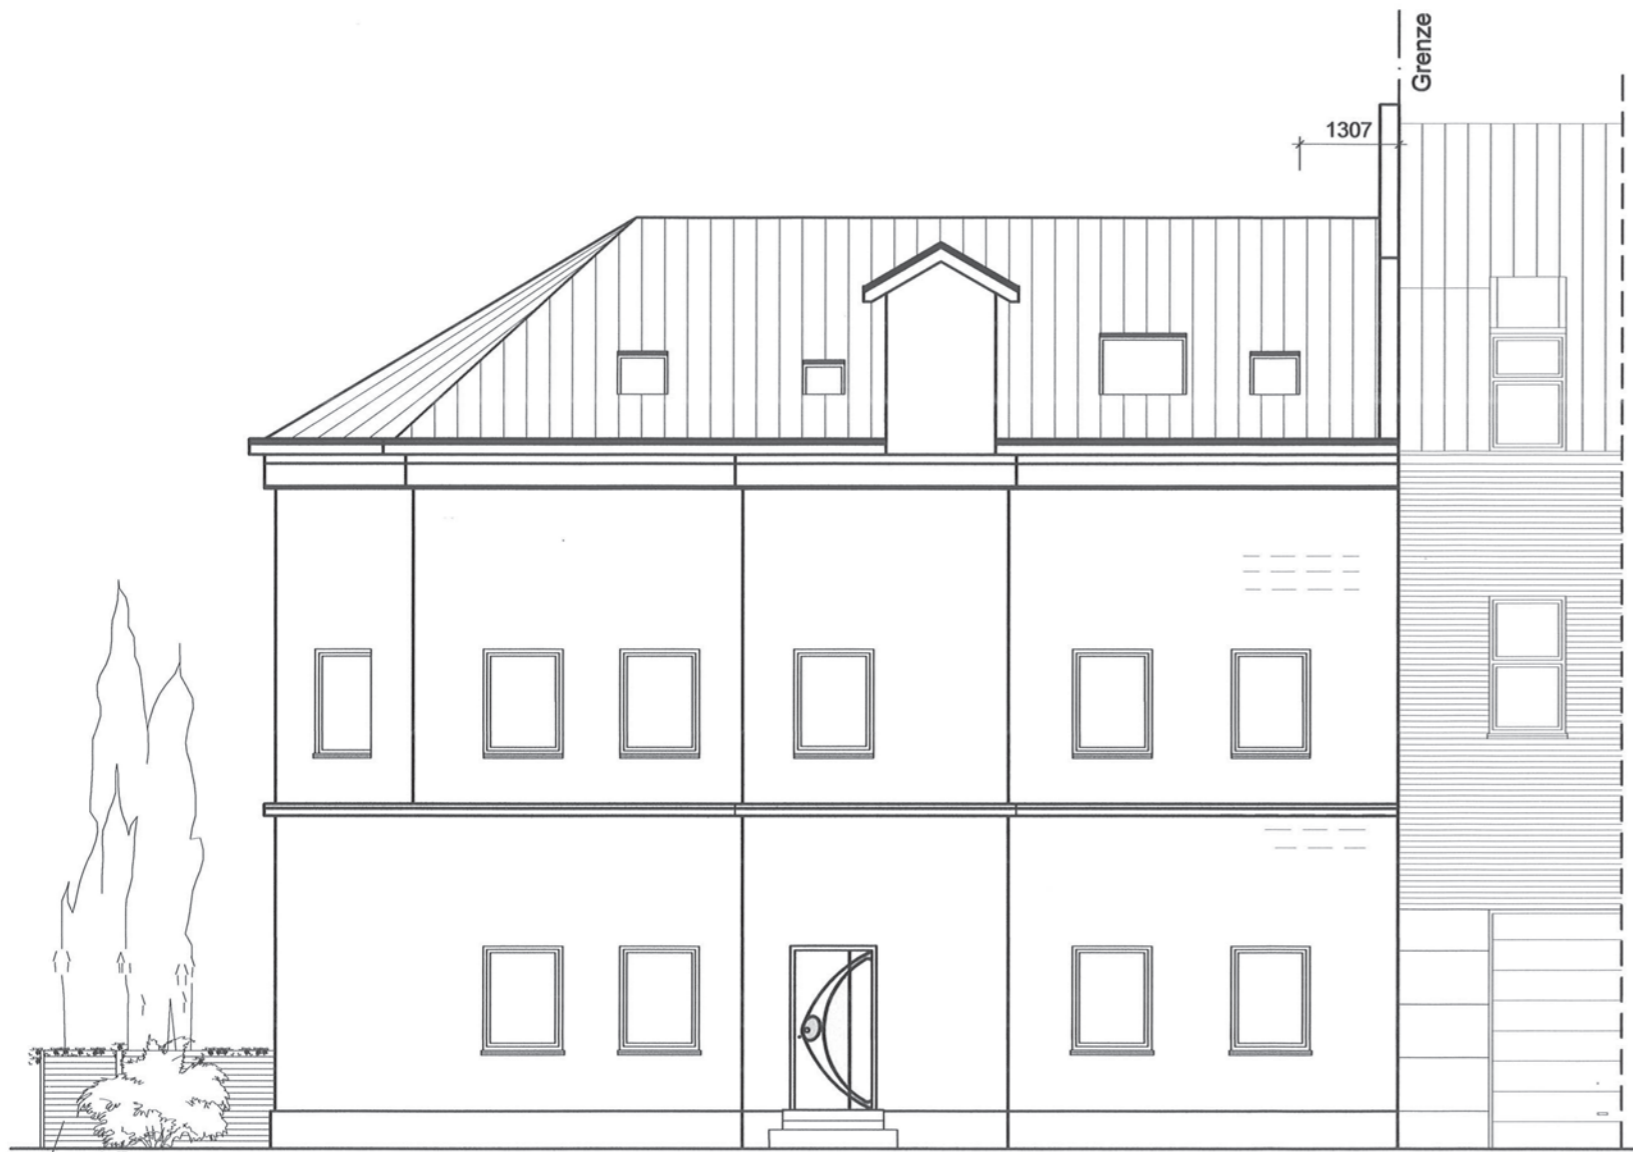


Süd- Ost Ansicht



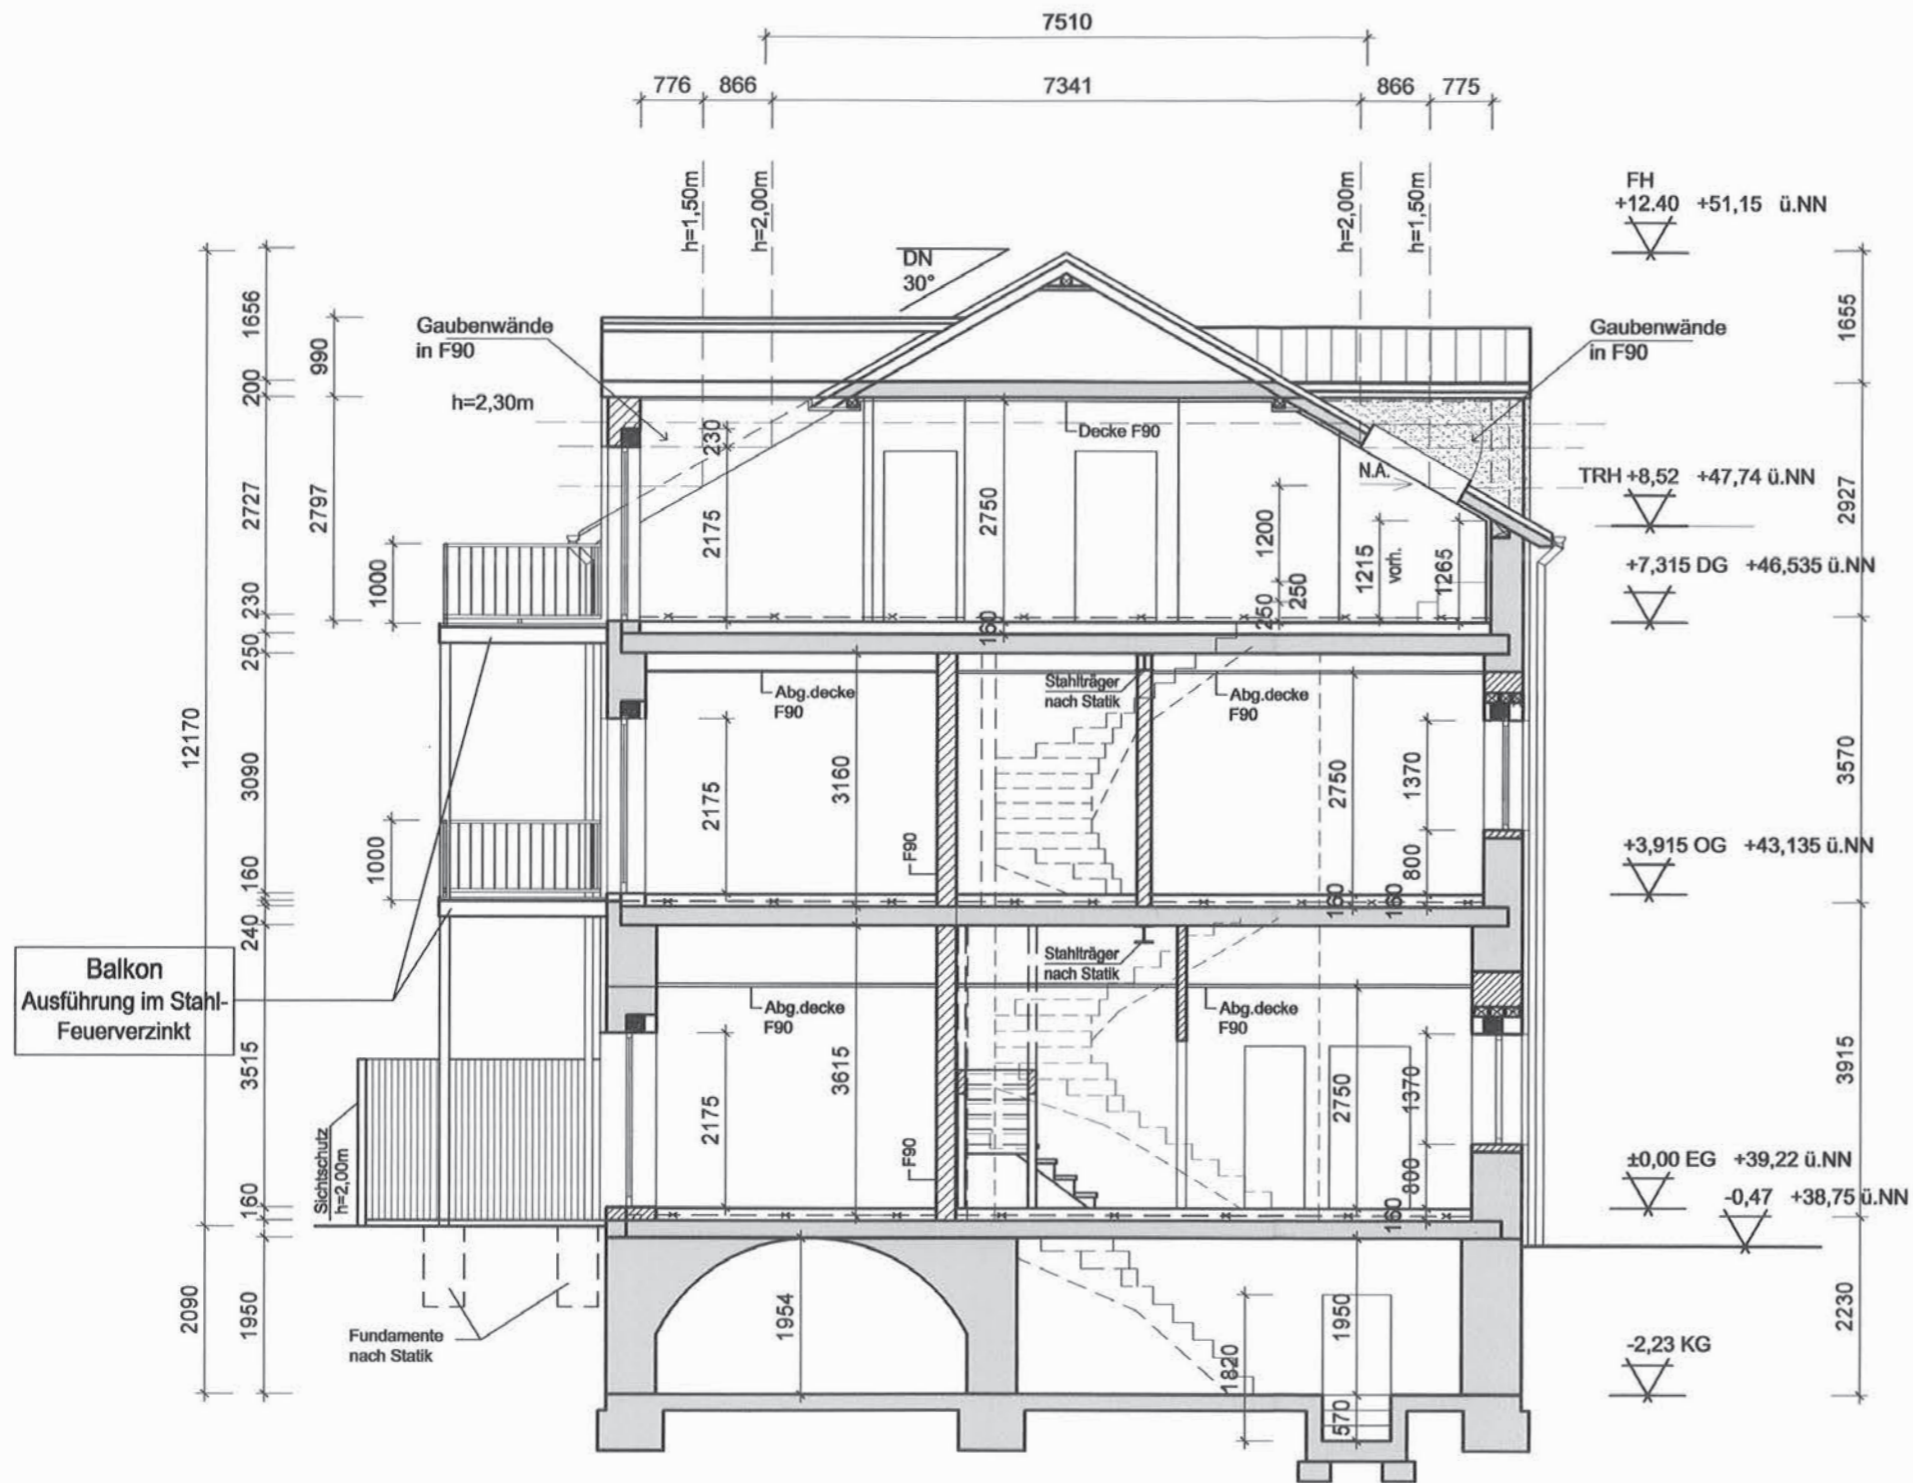

Schnitt A-A

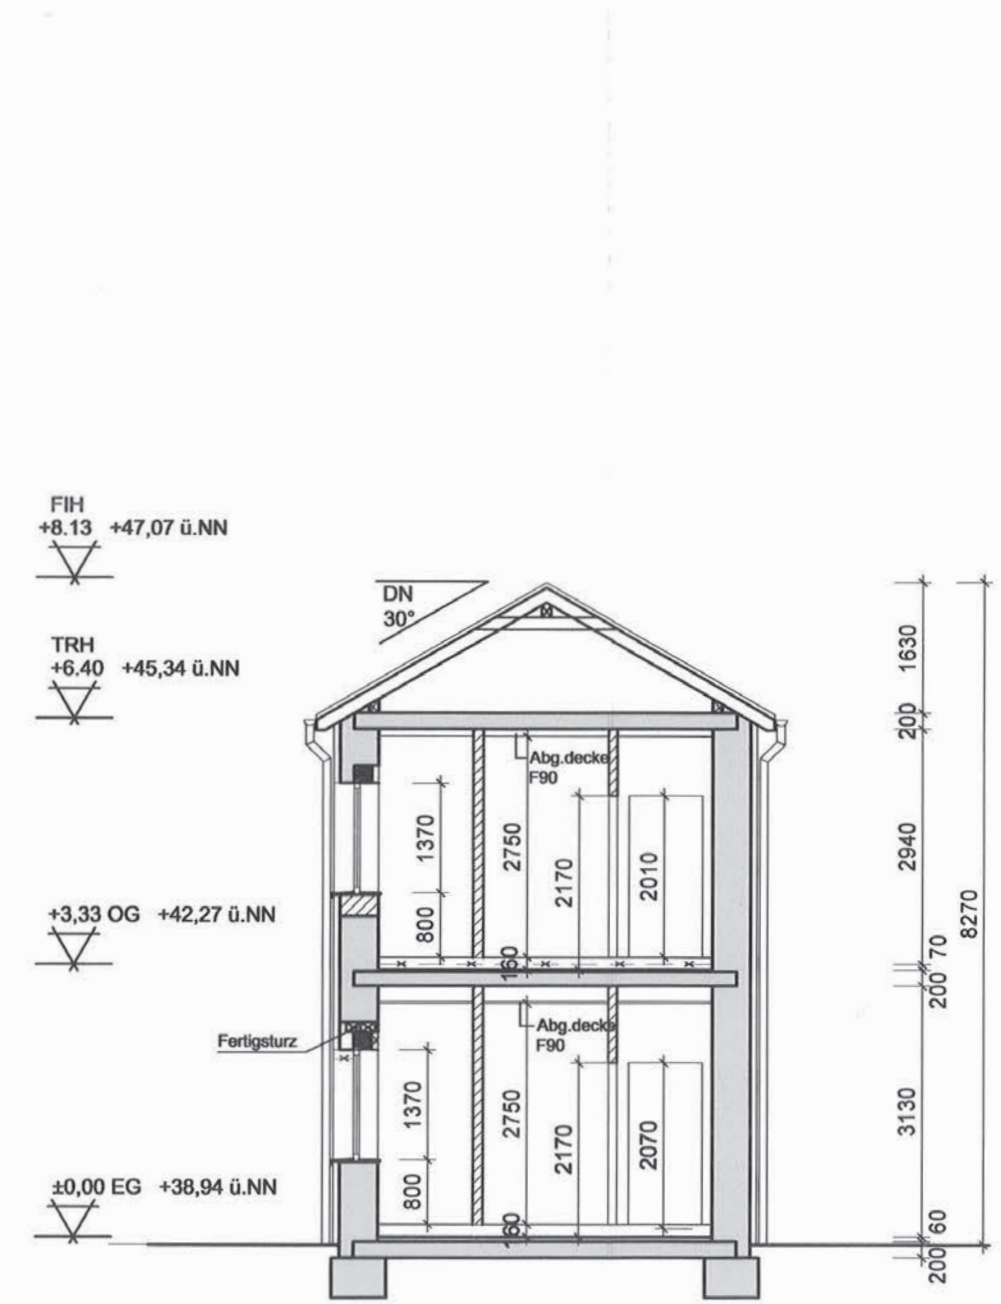

Schnitt B-B

